JURA 47

Espaces communs
Gemeinschaftsbereiche
Common areas

4e étage
4. OG
4th floor

N

Échelle
Maßstab
Scale:
1:125

0 0.5 1m

WECK AEBY

Weck, Aeby & Cie SA
Av. de la Gare 12
Case postale 640
1701 Fribourg

jura47.ch

Ce plan n'est pas un document contractuel, toute modification demeure réservée.

Dieser Plan ist kein Vertragsdokument; Änderungen bleiben vorbehalten.

This floor plan is not contractually binding; all modifications are reserved.

JURA 47

Espaces communs
Gemeinschaftsbereiche
Common areas

3e étage
3. OG
3rd floor

N

Échelle
Maßstab
Scale:
1:125

0 0.5 1m

WECK AEBY

Weck, Aeby & Cie SA
Av. de la Gare 12
Case postale 640
1701 Fribourg

jura47.ch

Ce plan n'est pas un document contractuel, toute modification demeure réservée.

Dieser Plan ist kein Vertragsdokument; Änderungen bleiben vorbehalten.

This floor plan is not contractually binding; all modifications are reserved.

JURA 47

Espaces communs
Gemeinschaftsbereiche
Common areas

2e étage
2. OG
2nd floor

N

Échelle
Maßstab
Scale:
1:125

0 0.5 1m

WECK AEBY

Weck, Aeby & Cie SA
Av. de la Gare 12
Case postale 640
1701 Fribourg

jura47.ch

Ce plan n'est pas un document contractuel, toute modification demeure réservée.

Dieser Plan ist kein Vertragsdokument; Änderungen bleiben vorbehalten.

This floor plan is not contractually binding; all modifications are reserved.

JURA 47

Espaces communs
Gemeinschaftsbereiche
Common areas

1er étage
1. OG
1st floor

N

Échelle
Maßstab
Scale:
1:125

0 0.5 1m

WECK AEBY

Weck, Aeby & Cie SA
Av. de la Gare 12
Case postale 640
1701 Fribourg

jura47.ch

Ce plan n'est pas un document contractuel, toute modification demeure réservée.

Dieser Plan ist kein Vertragsdokument; Änderungen bleiben vorbehalten.

This floor plan is not contractually binding; all modifications are reserved.

JURA 47

Espaces communs
Gemeinschaftsbereiche
Common areas

Rez supérieur
Hochparterre
Upper ground

N

Échelle
Maßstab
Scale:
1:125

0 0.5 1m

WECK AEBY

Weck, Aeby & Cie SA
Av. de la Gare 12
Case postale 640
1701 Fribourg

jura47.ch

Ce plan n'est pas un document contractuel, toute modification demeure réservée.

Dieser Plan ist kein Vertragsdokument; Änderungen bleiben vorbehalten.

This floor plan is not contractually binding; all modifications are reserved.

JURA 47

Espaces communs
Gemeinschaftsbereiche
Common areas

Entresol
Zwischengeschoss
Mezzanine

N

Échelle
Maßstab
Scale:
1:125

0 0.5 1m

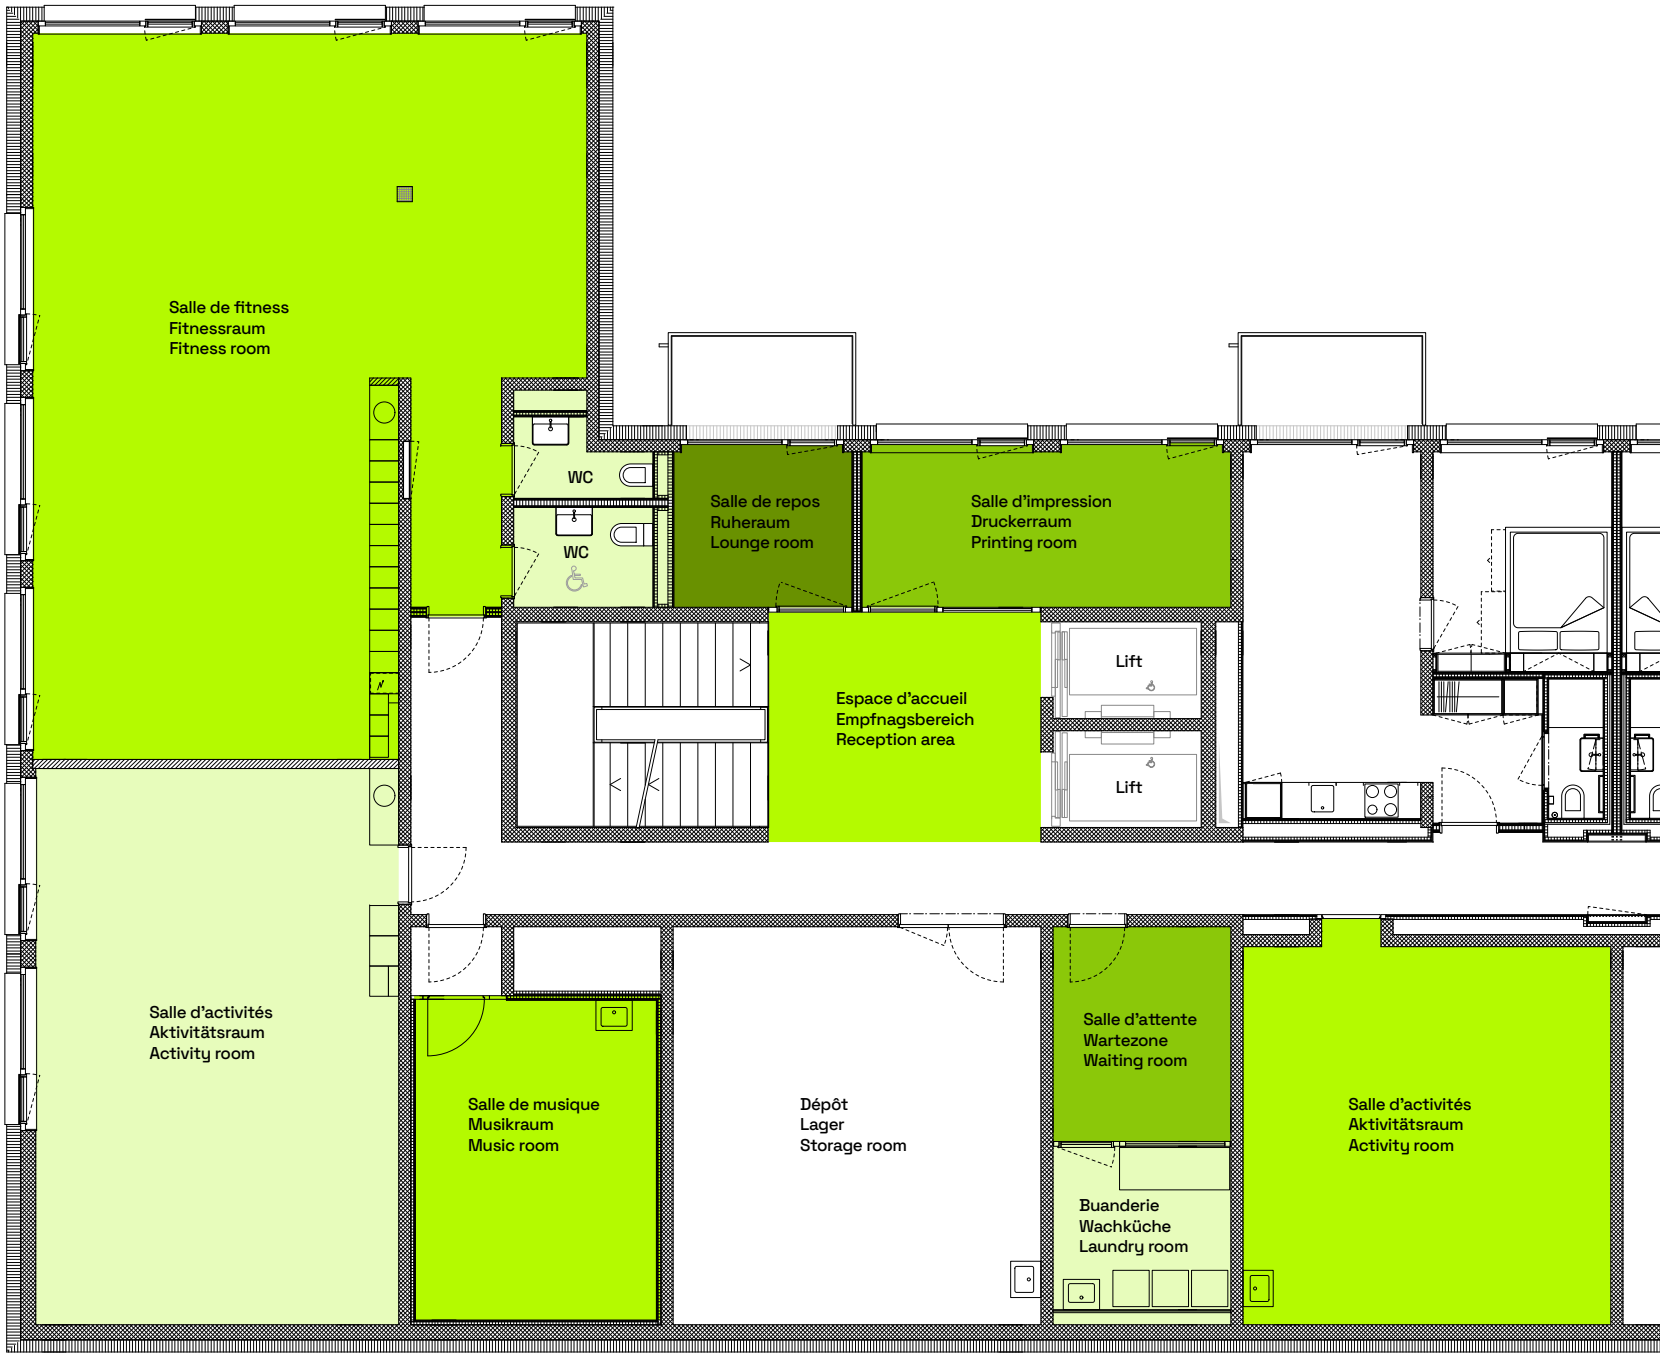

WECK AEBY

Weck, Aeby & Cie SA
Av. de la Gare 12
Case postale 640
1701 Fribourg

jura47.ch

Ce plan n'est pas un document contractuel, toute modification demeure réservée.

Dieser Plan ist kein Vertragsdokument; Änderungen bleiben vorbehalten.

This floor plan is not contractually binding; all modifications are reserved.

JURA 47

Espaces communs
Gemeinschaftsbereiche
Common areas

Rez-de-jardin
Gartengeschoss
Garden level

N

Échelle
Maßstab
Scale:
1:200

0 0.5 1m

WECK AEBY

Weck, Aeby & Cie SA
Av. de la Gare 12
Case postale 640
1701 Fribourg

jura47.ch

Ce plan n'est pas un document contractuel, toute modification demeure réservée.

Dieser Plan ist kein Vertragsdokument; Änderungen bleiben vorbehalten.
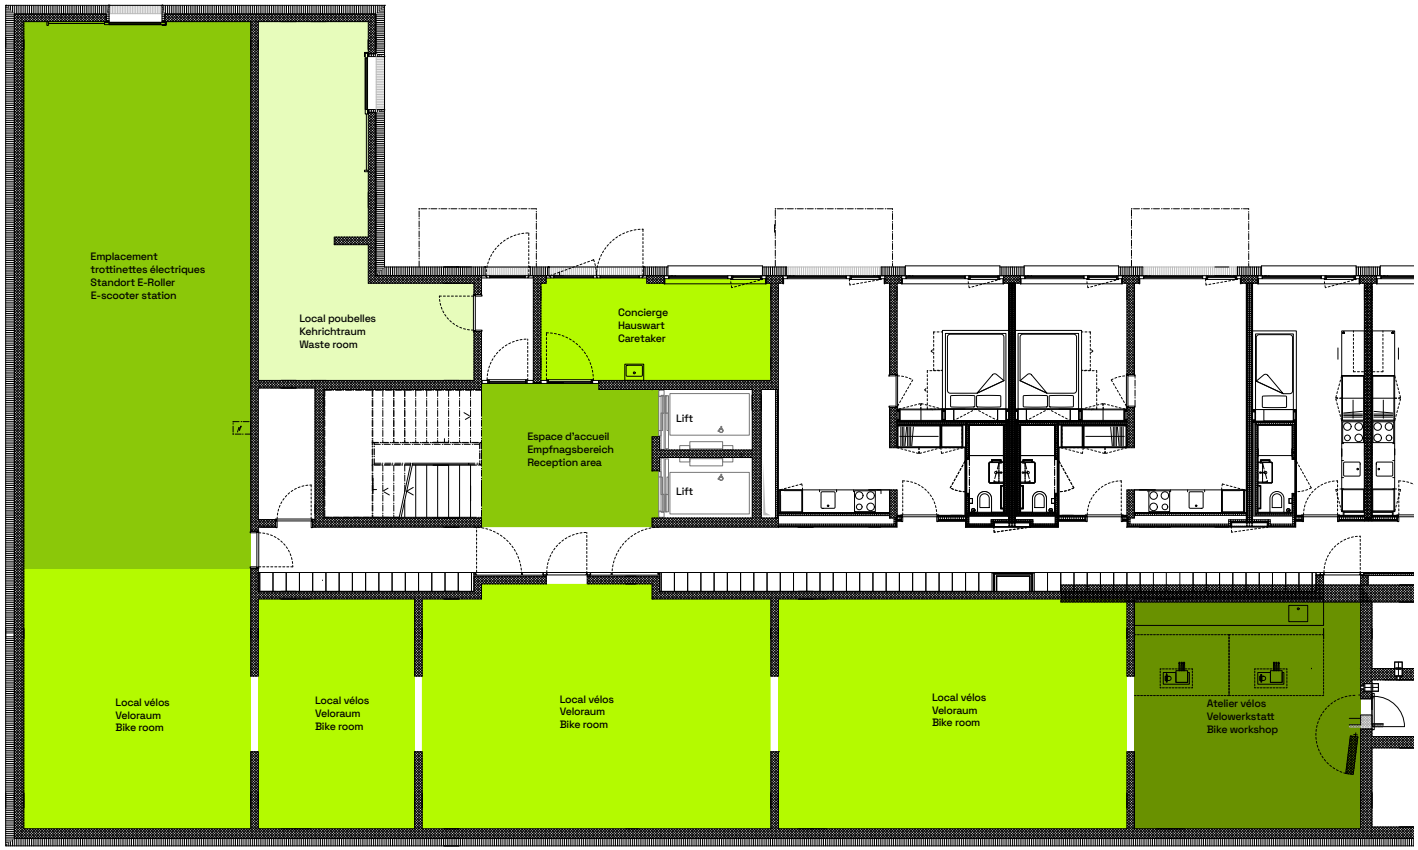
This floor plan is not contractually binding; all modifications are reserved.